



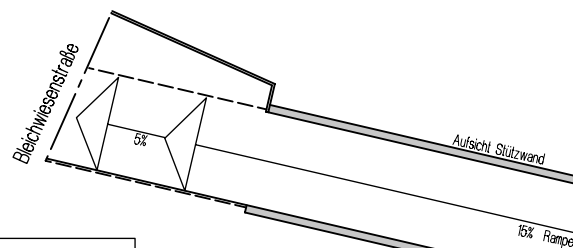

# MOSBACH-GÄRTEN

Wiesbaden-Biebrich  
Haus A - D,  
Untergeschoss mit Tiefgarage

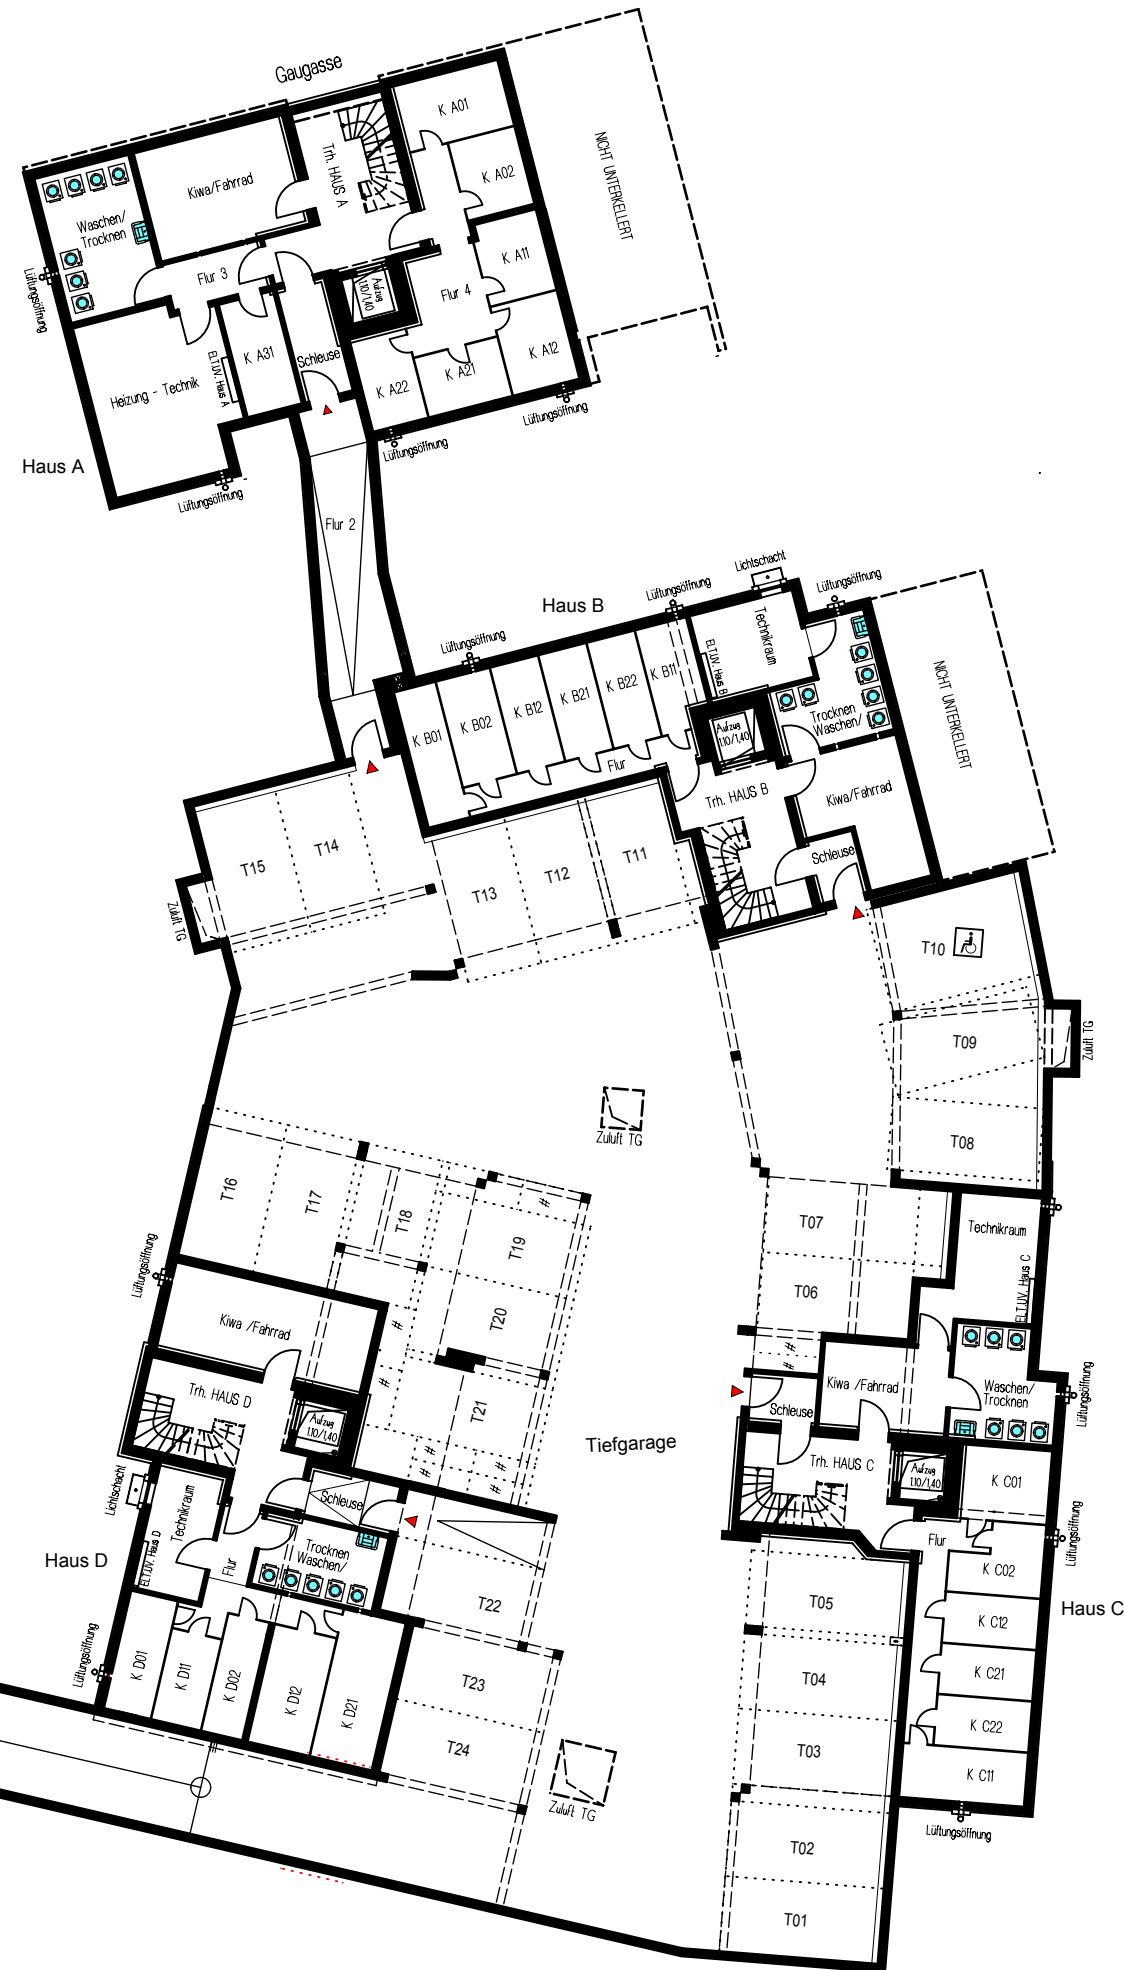


### UG, Tiefgarage

- TG = Tiefgarage
- = Elektroladestation
- = sichtbare Deckenkanten
- # = Fahrradstellplätze
- = Fußgängerrampen < 6%

Maßstab 1:250 - A 1.100d

### Möblierungsplan

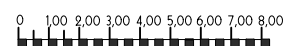

50  
Jahre - seit 1971

wohnbau HESS

*hier wohnen Sie richtig*

Beratung und Verkauf:  
TRIGA Grundbesitz GmbH  
Hasengartenstr. 20, 65189 Wiesbaden  
Telefon: 0611/77837-0  
Telefax: 0611/77837-77  
info@triga-online.de  
www.triga-online.de

