



MOSBACH-GÄRTEN


Wiesbaden-Biebrich Haus D Dachgeschoss 5 - Zimmerwohnung mit Dachterrassen




Wohnung D21
 Wohn- & Nutzfläche nach WoFlV
 (Balkone, Terrassen 50%) Grundfläche

Wohnen/Essen/Kochen	40,46 m ²
Zimmer 1	16,81 m ²
Zimmer 2	12,98 m ²
Zimmer 3	12,06 m ²
Zimmer 4	11,22 m ²
Diele	8,99 m ²
Flur	4,98 m ²
Duschbad	5,87 m ²
Ensuite-Bad	6,15 m ²
Ar. 1	1,89 m ²
Ar. 2	1,85 m ²
Dachterrasse 1	7,86 m ²
Dachterrasse 2	7,78 m ²
Spitzboden	15,56 m ²
	78,23 m ²

Wohnfläche gesamt = 138,90 m²

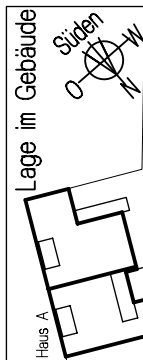

Möblierungsplan

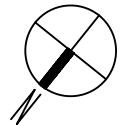


- = abgehängter Deckenbereich
- = sichtbare Deckenkanten (unmaßstäblich)
- = Heizkörper / Handtuch-Heizkörper (unmaßstäblich)
- = Wärmepumpe/Station / (unmaßstäblich) Elektronteilung

50 Jahre Hess
wohnbau H HESS
hier wohnen Sie richtig


Beratung und Verkauf:
 TRIGA Grundbesitz GmbH
 Hasengartenstr. 20, 65189 Wiesbaden
 Telefon: 0611/77837-0
 Telefax: 0611/77837-77
 info@triga-online.de
 www.triga-online.de



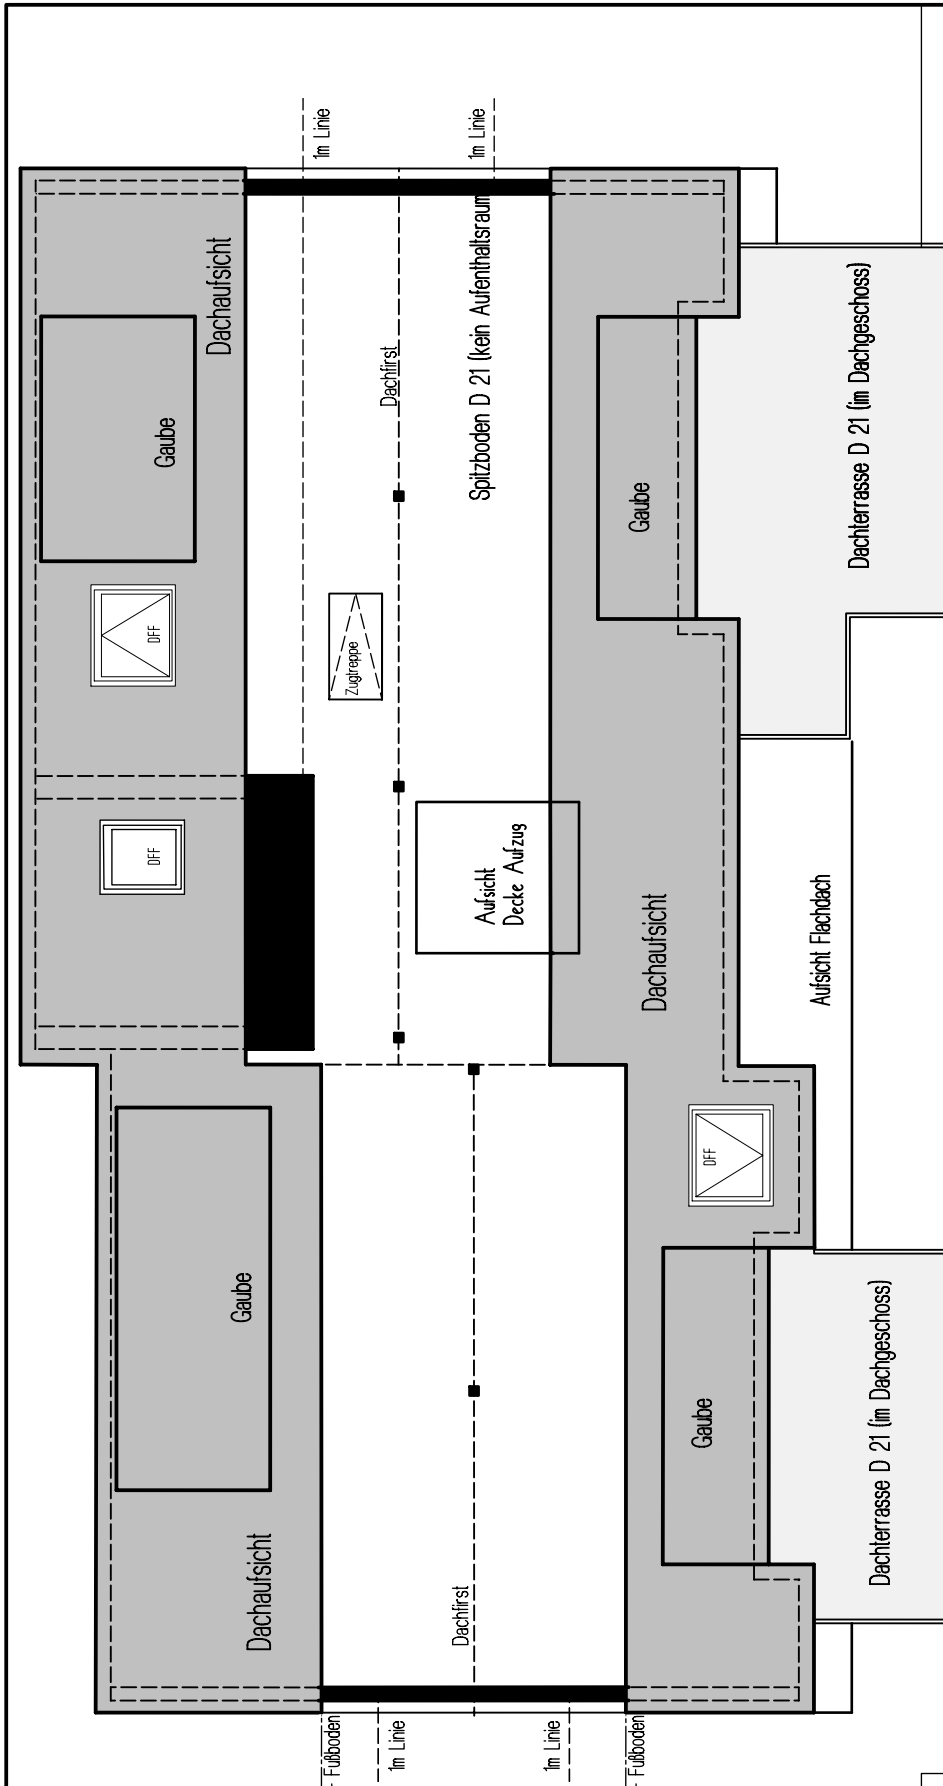

Haus D Spitzboden
Möblierungsplan

Maßstab 1:100 - A 1.116b

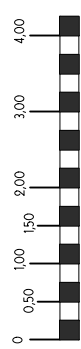

- = abgehängter Deckenbereich
- = sichtbare Deckenkanten
- = Heizkörper / Handtuch-Heizkörper (unmaßstäblich)
- = Wärmübergabestation / Wärmeverteilung (unmaßstäblich)

50 Jahre Hess
wohnbau **H** HESS
hier wohnen Sie richtig

Beratung und Verkauf:
TRIGA Grundbesitz GmbH
Hasengartenstr. 20, 65189 Wiesbaden
Telefon: 0611/77837-0
Telefax: 0611/77837-77
info@triga-online.de
www.triga-online.de

