






MOSBACH-GÄRTEN

Wiesbaden-Biebrich, Haus B
1. Obergeschoss / 4 - Zimmerwohnung mit Balkon

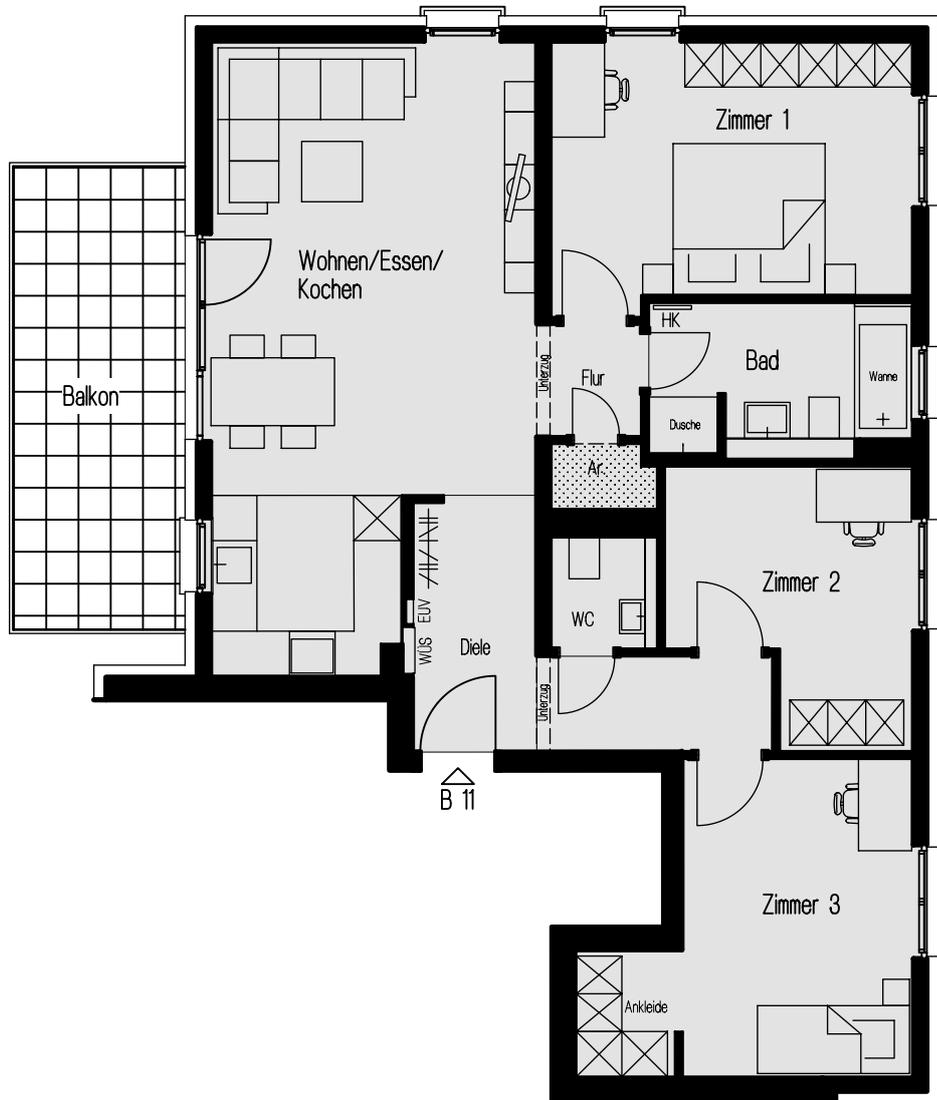


- = abgehängter Deckenbereich
- = sichtbare Deckenkanten
- = Heizkörper / Handtuch-Heizkörper (unmaßstäblich)
- = Wärmeübergabestation/(unmaßstäblich) Elektrounterverteilung

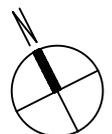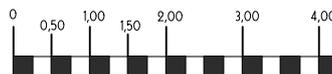

Maßstab 1:100 - A 1.133b

Möblierungsplan

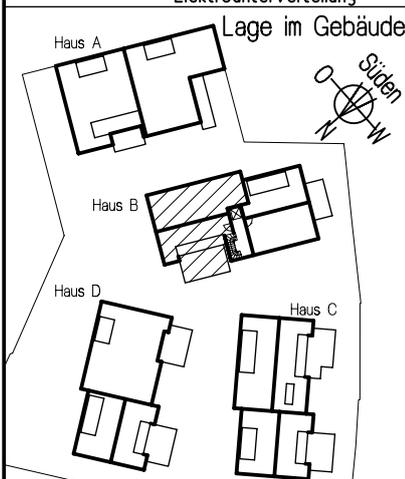

Wohnung B11
Wohn- & Nutzfläche nach WoFI V
(Balkone, Terrassen 50%) Grundfläche

Wohnen/Essen/Kochen	31,65 m ²	
Zimmer 1	16,34 m ²	
Zimmer 2	10,27 m ²	
Zimmer 3	12,41 m ²	
Diele	9,42 m ²	
Flur	2,04 m ²	
Bad	6,72 m ²	
WC	2,03 m ²	
Ar.	1,14 m ²	
Ankleide	2,35 m ²	
Balkon	6,64 m ²	13,28 m ²

Wohnfläche gesamt = 101,01 m²

wohnbau  HESS
50 Jahre - seit 1917
hier wohnen Sie richtig

Beratung und Verkauf:
TRIGA Grundbesitz GmbH
Hasengartenstr. 20, 65189 Wiesbaden

Telefon: 0611/77837-0
Telefax: 0611/77837-77

info@triga-online.de
www.triga-online.de

