





MOSBACH-GÄRTEN

Wiesbaden-Biebrich, Haus A
2. Obergeschoss / 3 - Zimmerwohnung mit Balkon

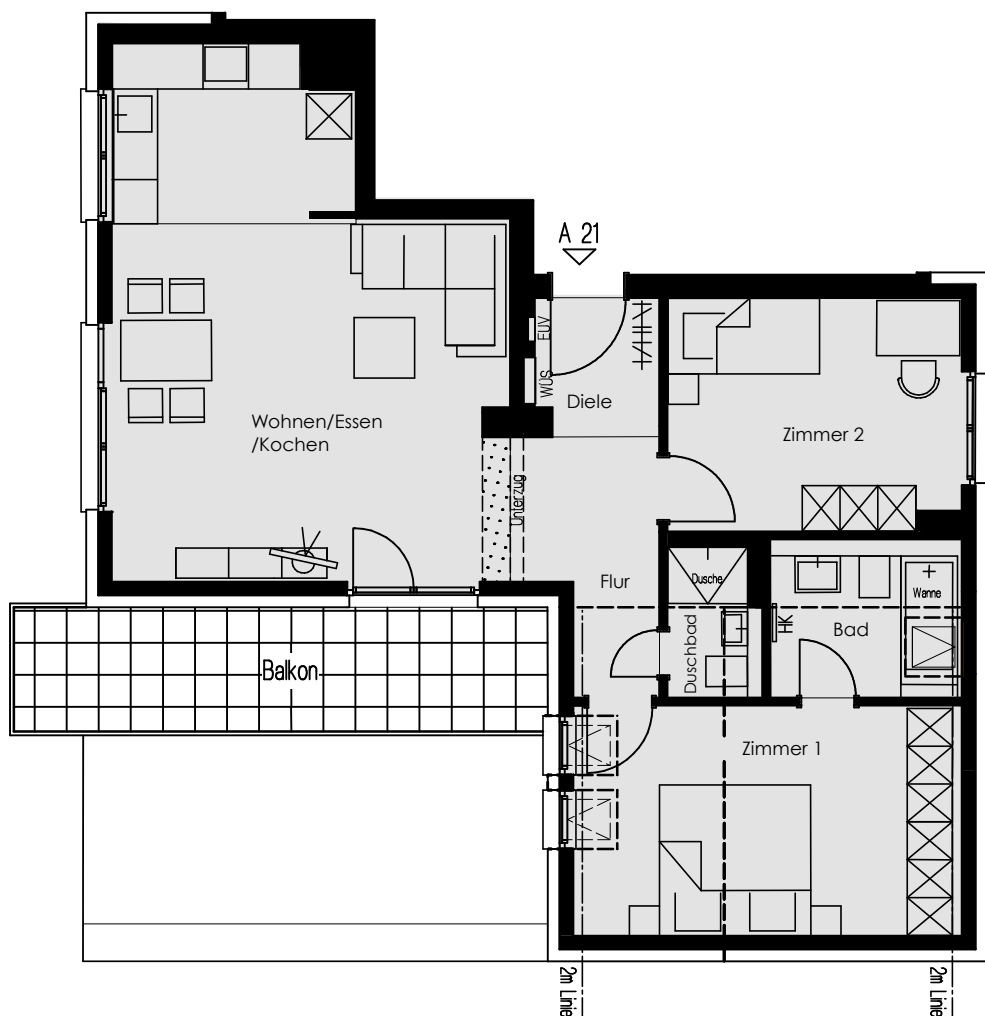


- = abgehängter Deckenbereich
- = sichtbare Deckenkanten
- = Heizkörper / Handtuch-Heizkörper (unmaßstäblich)
- = Wärmeübergabestation/(unmaßstäblich) Elektroverteilung

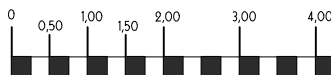

Maßstab 1:100 - A1.145c

Möblierungsplan

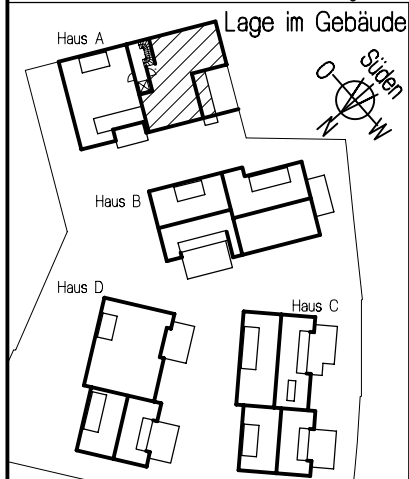

Wohnung A21
Wohn- & Nutzfläche nach WoFl V
(Balkone, Terrassen 50%) Grundfläche

Wohnen/Essen/Kochen	33,05 m ²	
Zimmer 1	15,24 m ²	
Zimmer 2	11,82 m ²	
Diele	2,92 m ²	
Flur	4,46 m ²	
Bad	5,18 m ²	
Duschbad	2,47 m ²	
Balkon	5,62 m ²	11,24 m ²

Wohnfläche gesamt = 80,76

wohnbau  HESS
50 Jahre - seit 1971
hier wohnen Sie richtig