



* 2. Rettungsweg

Möblierungsplan

Maßstab 1:100 - A 1.147b

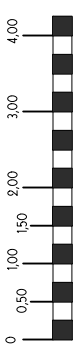

- = abgehängter Deckenbereich
- = sichtbare Deckenkanten
- = Heizkörper / Handtuch-Heizkörper (unmaßstäblich)
- = Wärmübergabestation / (unmaßstäblich) Elektronenverteilung

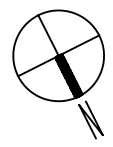



Wohnung A31
Wohn- & Nutzfläche nach WoFIV
(Balkone, Terrassen 50%) Grundfläche

Wohnen/Essen	40,04 m ²
Küche	9,90 m ²
Zimmer 1	14,21 m ²
Zimmer 2	12,25 m ²
Zimmer 3	19,83 m ²
Diele	6,77 m ²
Flur	2,05 m ²
Bad	9,35 m ²
Duschbad	4,61 m ²
Ar.	0,86 m ²
Dachterrasse	11,54 m ²
Spitzboden	22,82 m ²
Wohnfläche gesamt =	131,41 m²

50 Jahre
wohnbau **H** HESS
hier wohnen Sie richtig


Beratung und Verkauf:
TRIGA Grundbesitz GmbH
Hasengartenstr. 20, 65189 Wiesbaden
Telefon: 0611/77837-0
Telefax: 0611/77837-77
info@triga-online.de
www.triga-online.de



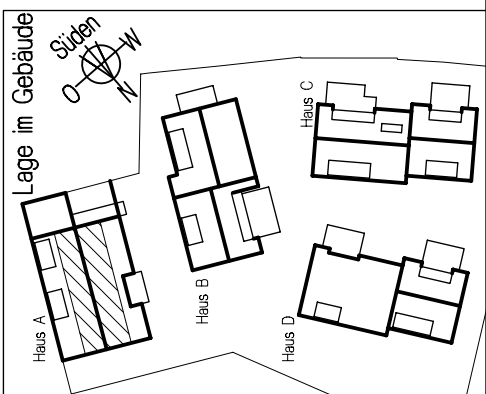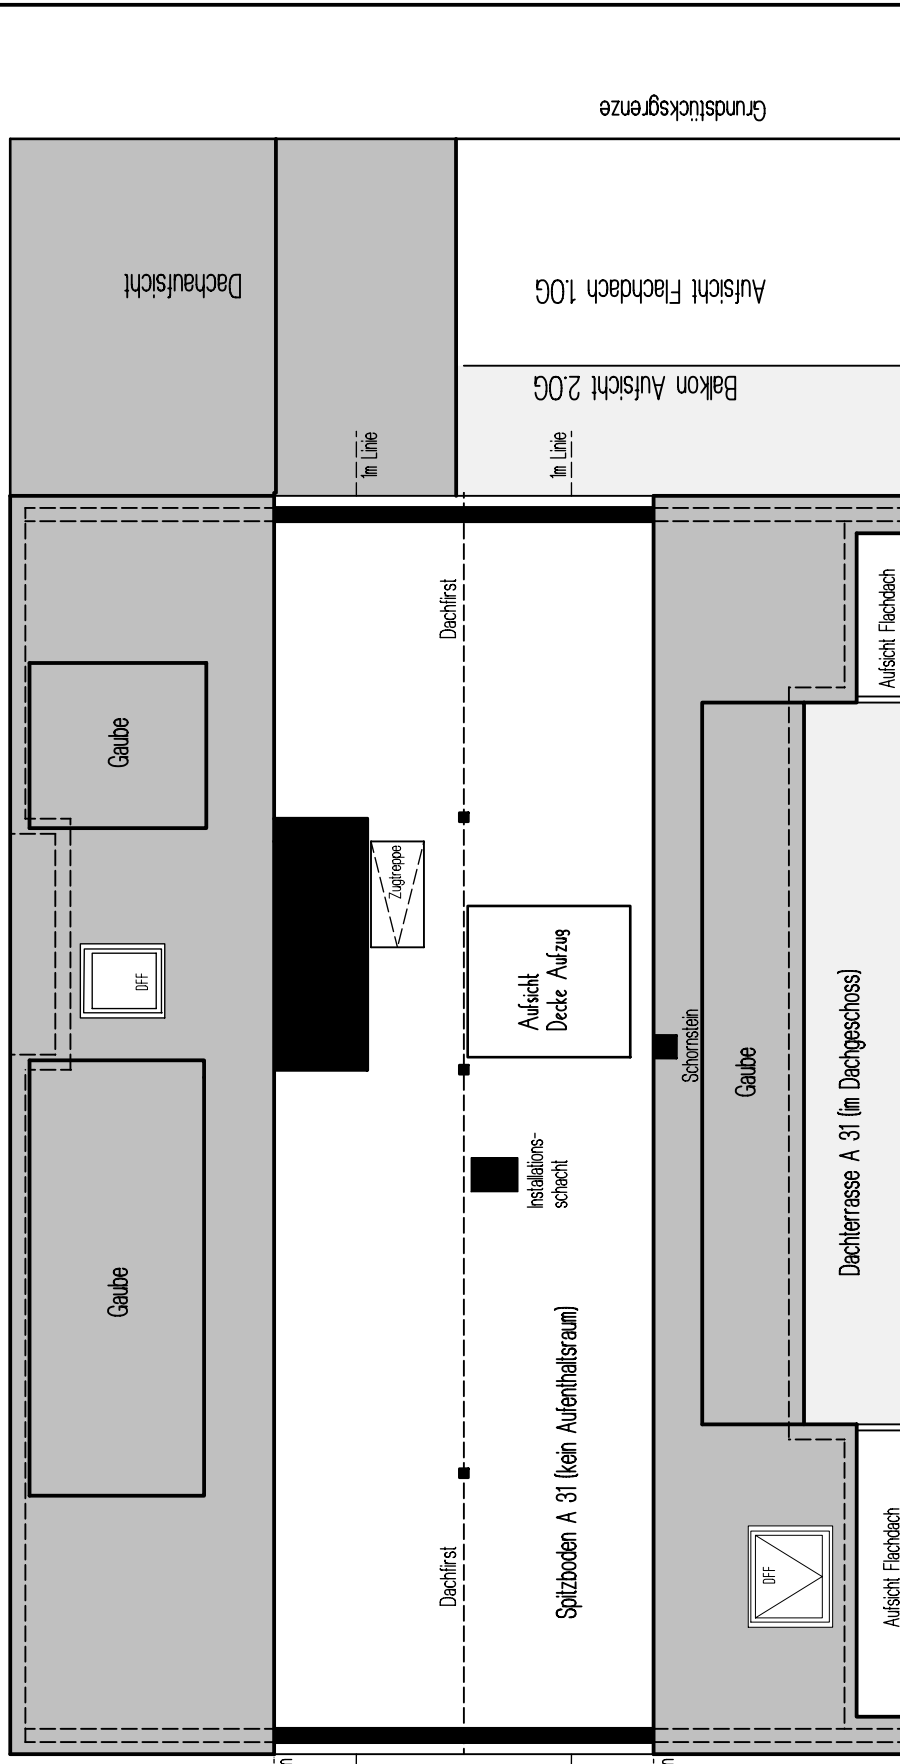

Möblierungsplan

Maßstab 1:100 - A 1.148a

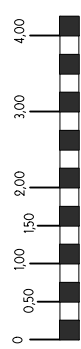

- = abgehängter Deckenbereich
- = sichtbare Deckenkanten
- = Heizkörper / Handtuch-Heizkörper (unmaßstäblich)
- = Wärmübergabestation / (unmaßstäblich) Elektrounterverteilung

Wiesbaden-Biebrich
Haus A, Spitzboden 31

50 Jahre Hess
wohnbau **W** HESS

hier wohnen Sie richtig

Beratung und Verkauf:
TRIGA Grundbesitz GmbH
Hasengartenstr. 20, 65189 Wiesbaden
Telefon: 0611/77837-0
Telefax: 0611/77837-77
info@triga-online.de
www.triga-online.de

