
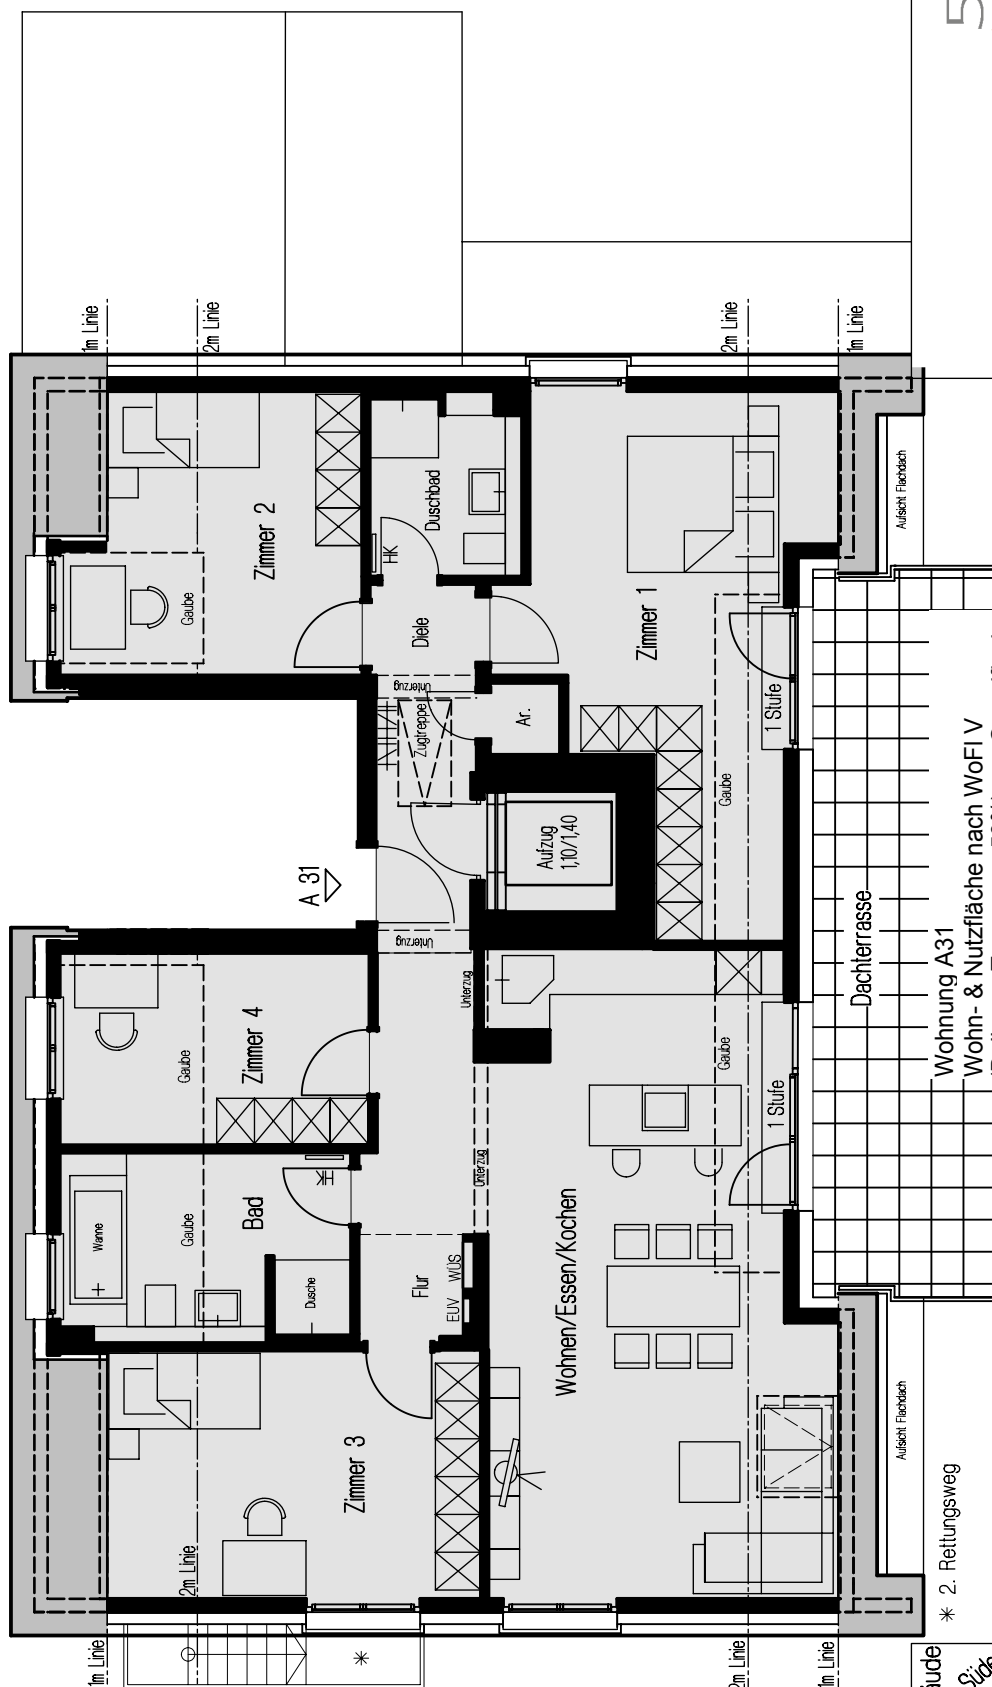



Wiesbaden-Biebrich
Haus A
Dachgeschoss
5 - Zimmerwohnung
mit Dachterrasse

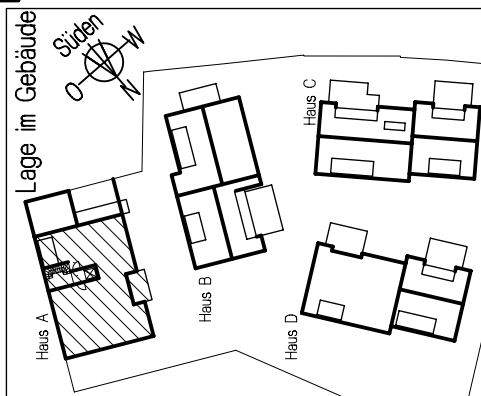

* 2. Rettungsweg

Möblierungsplan

Maßstab 1:100 - A 1.147d

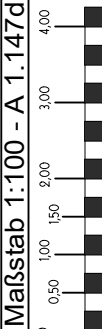

- = abgehängter Deckenbereich
- = sichtbare Deckenkanten
- = Heizkörper / Handtuch-Heizkörper (unmaßstäblich)
- = Wärmeübergabestation / unmaßstäblich Elektroumwertung

Wohnen/Essen/Kochen	39,52 m ²
Zimmer 1	20,23 m ²
Zimmer 2	12,25 m ²
Zimmer 3	14,21 m ²
Zimmer 4	10,25 m ²
Diele	6,77 m ²
Flur	2,05 m ²
Bad	9,35 m ²
Duschbad	4,61 m ²
Ar.	0,86 m ²
Dachterrasse	11,54 m ²
Spitzboden	22,82 m ²
	80,13 m ²
Wohnfläche gesamt =	131,64 m ²

Wohnfläche gesamt = 131,64 m²