



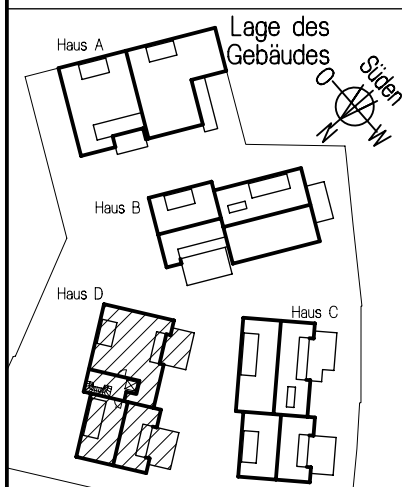

MOSBACH-GÄRTEN


Wiesbaden-Biebrich, Haus D
Mehrfamilienhaus mit 5 Wohnungen

Dachneigung 45 Grad

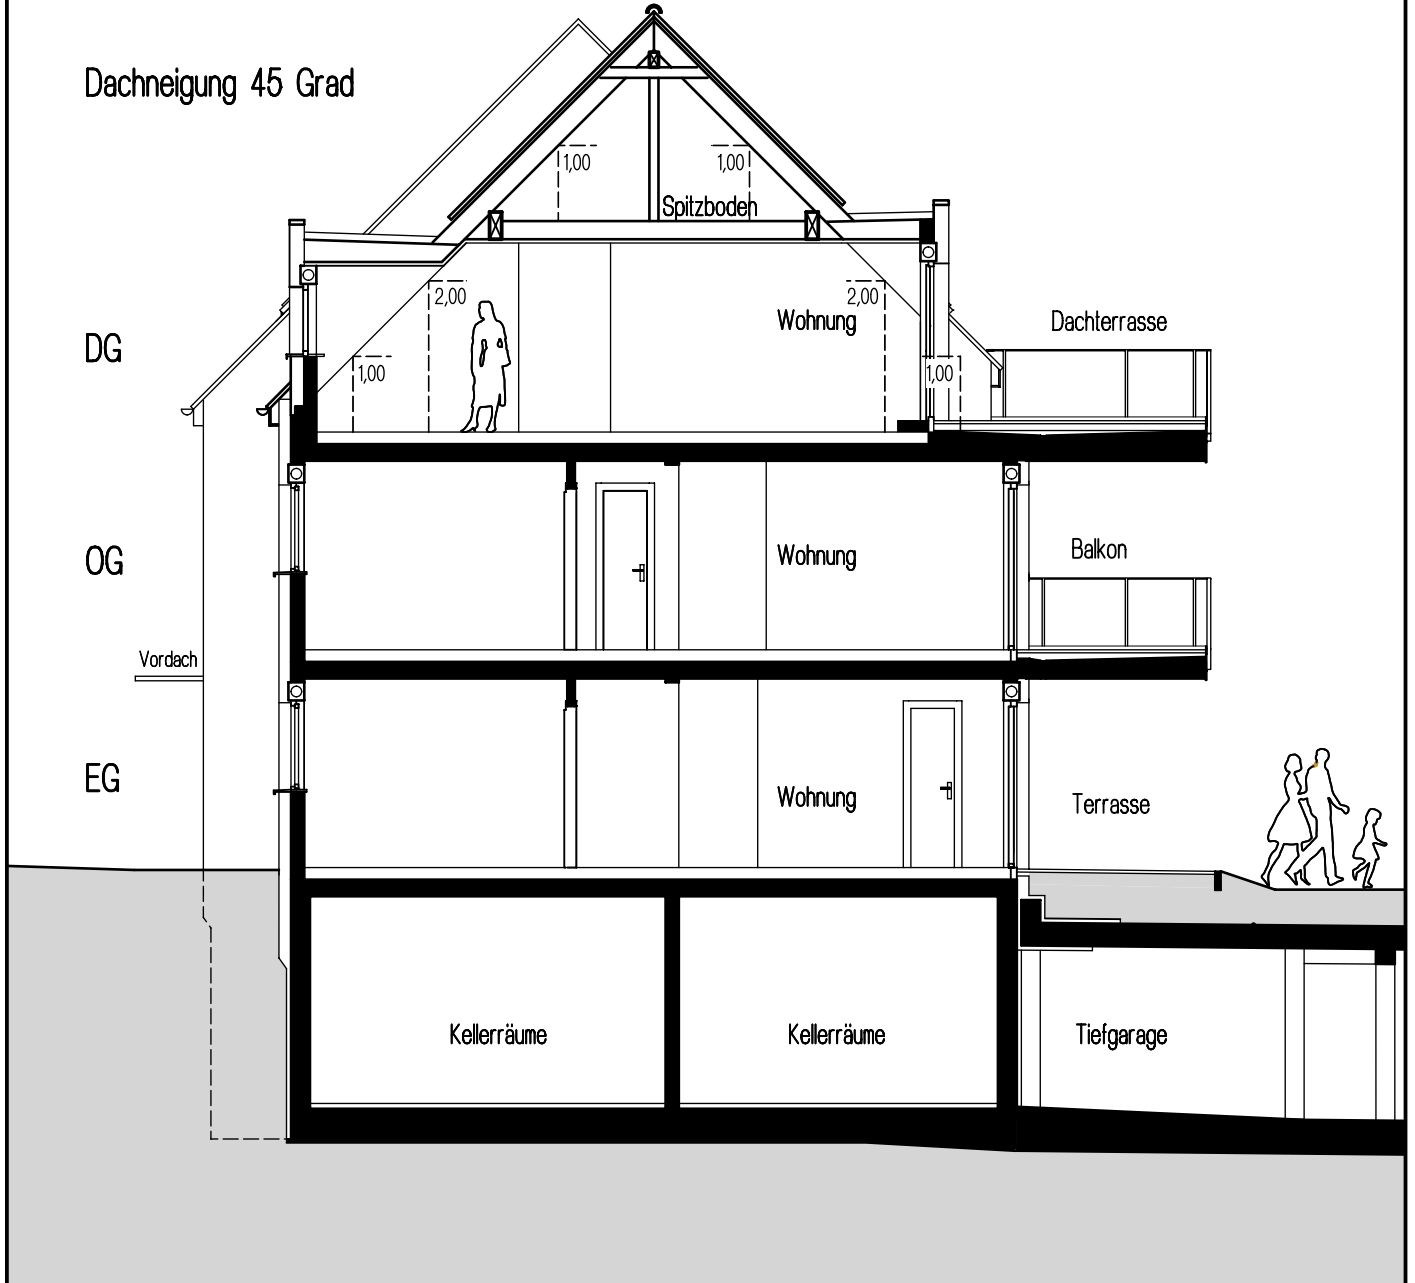

Schnitt Haus D

Maßstab 1:100 - A 1.117a

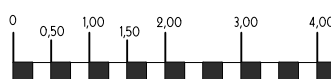

Möblierungsplan

wohnbau **W** HESS ^{50 Jahre - seit 1971}
hier wohnen Sie richtig

Beratung und Verkauf:
TRIGA Grundbesitz GmbH
Hasengartenstr. 20, 65189 Wiesbaden

Telefon: 0611/77837-0
Telefax: 0611/77837-77
info@triga-online.de
www.triga-online.de

